
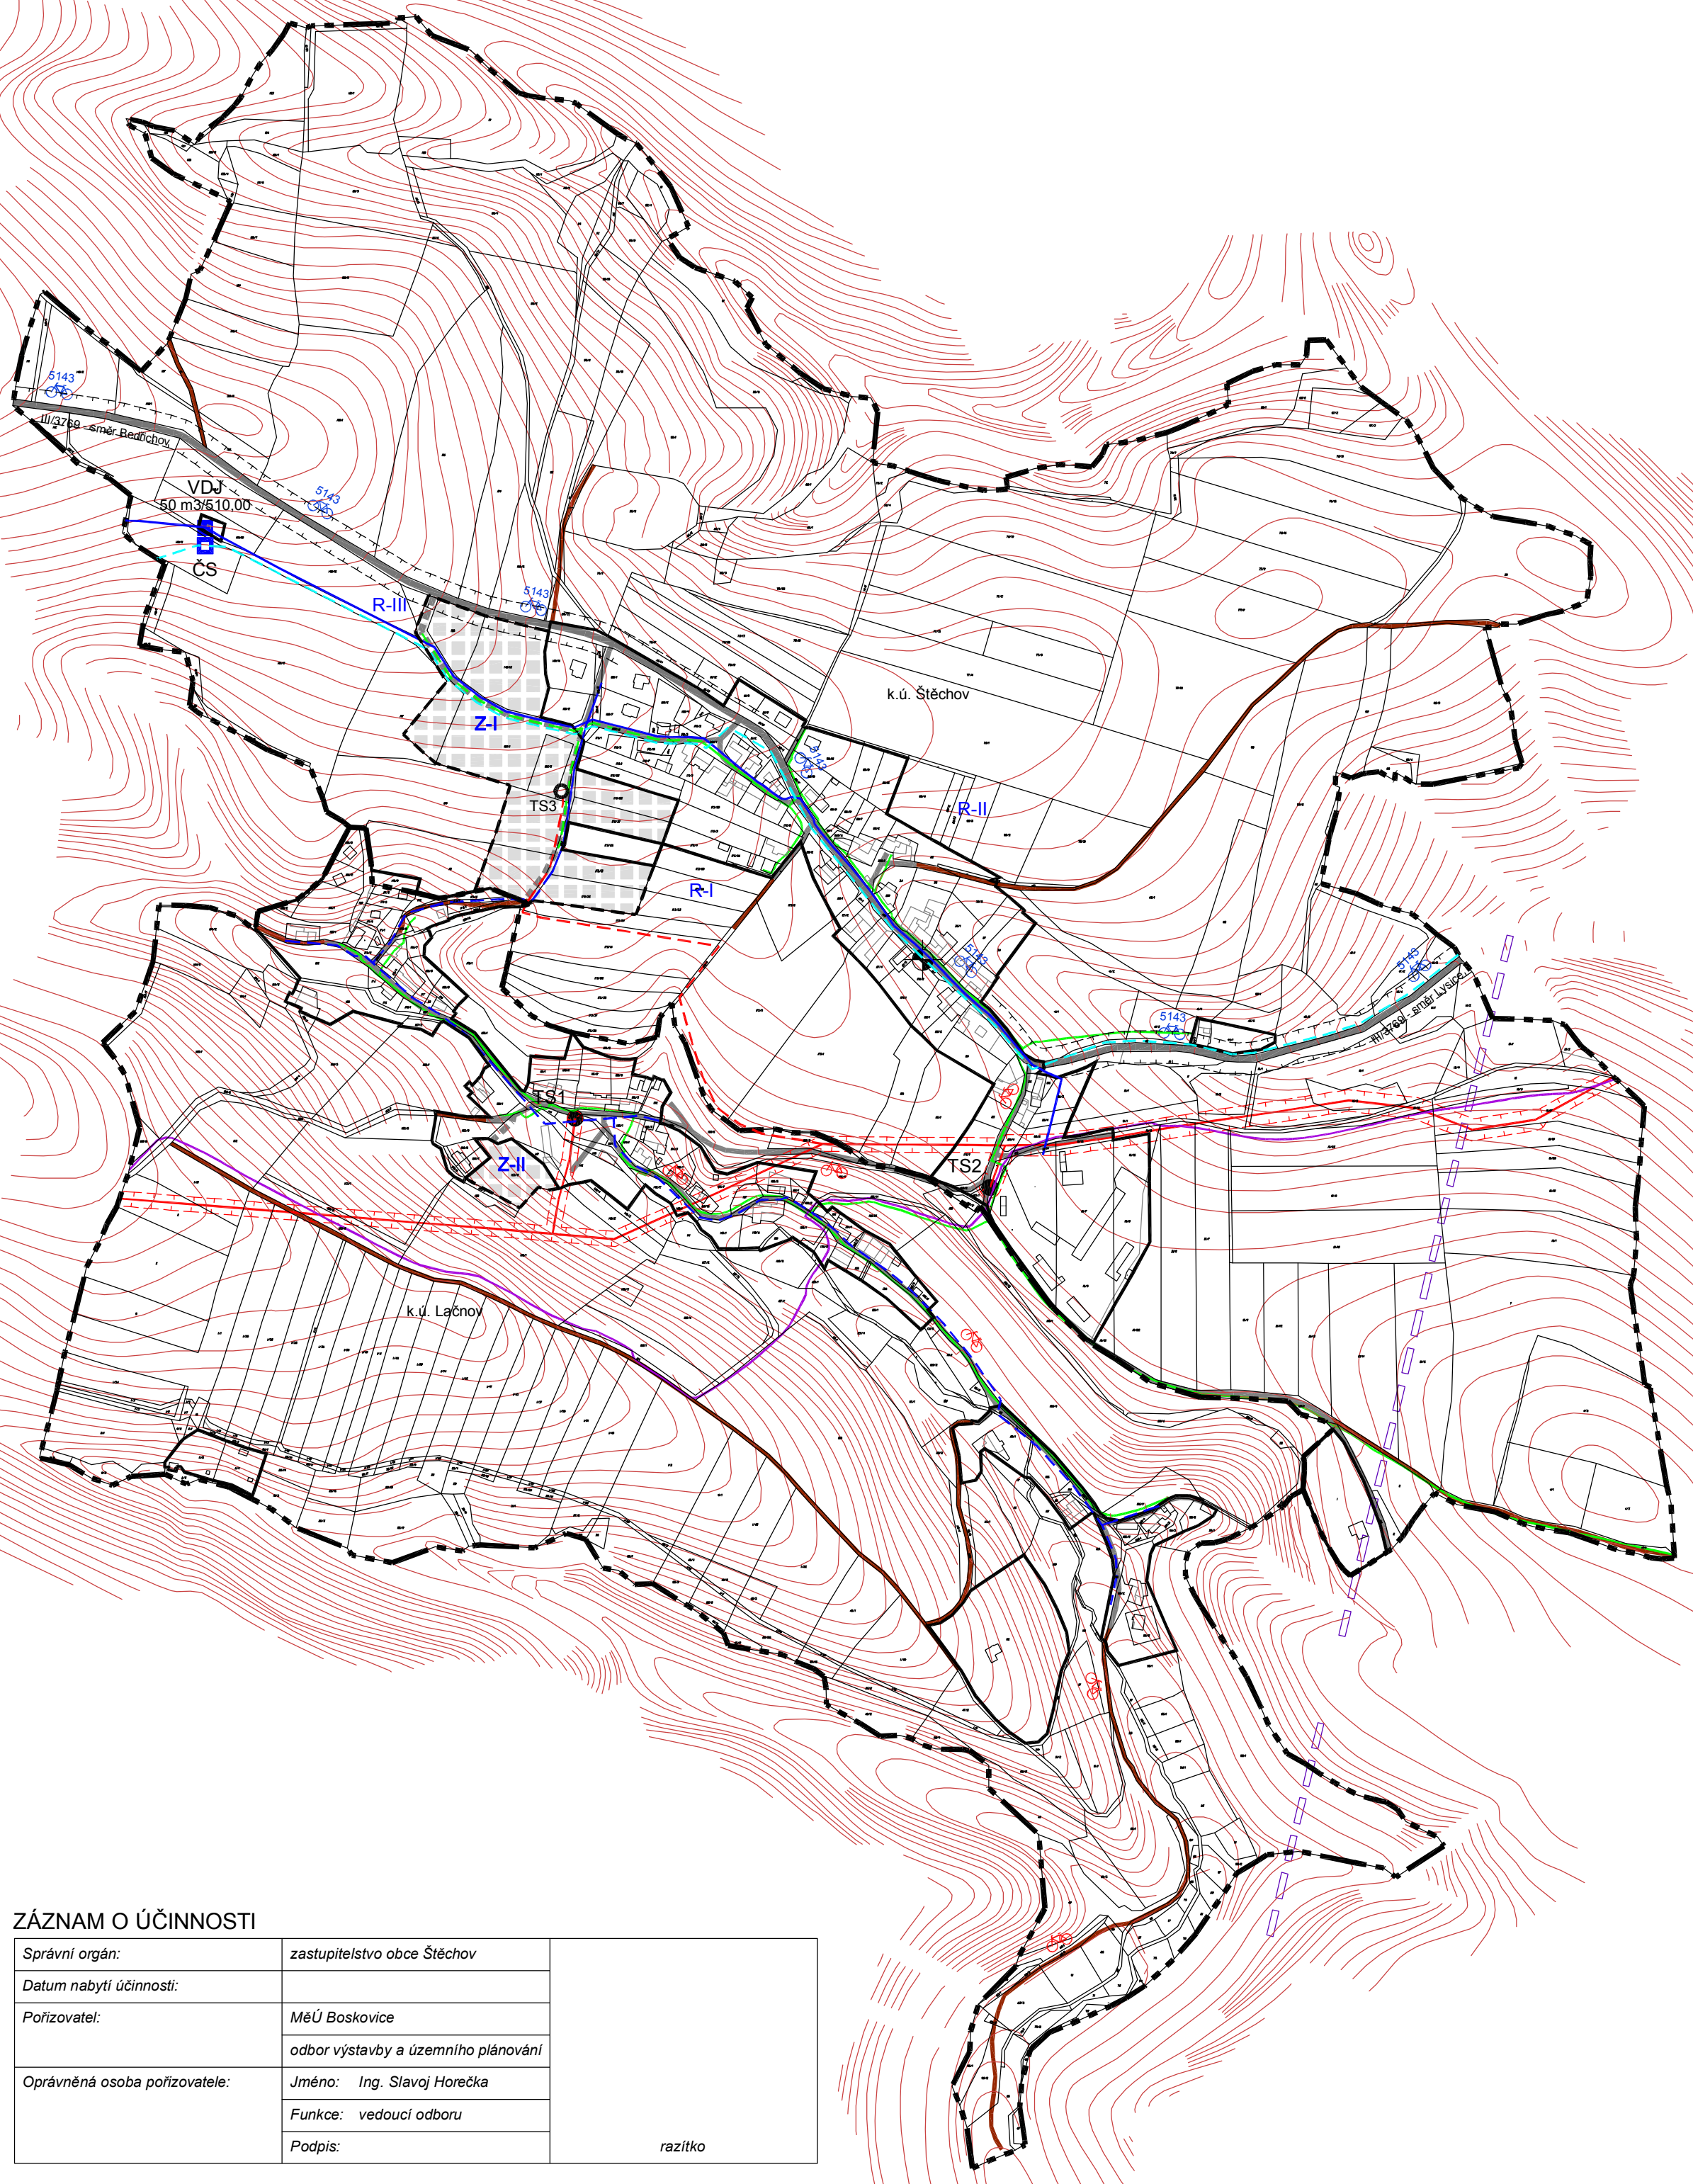


# ÚZEMNÍ PLÁN ŠTĚCHOV

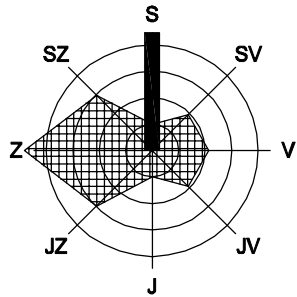

## LEGENDA

stav	návrh	rezerva

### VYMEZENÍ ÚZEMÍ

	hranice řešeného (katastrálního) území
	hranice zastavěného území / hranice zastavitelného území / územní rezerva

### DOPRAVNÍ INFRASTRUKTURA

	silnice III. třídy
	místní komunikace obslužná (funkční skupina D1)
	úcelová komunikace
	cyklotrasa
	zastávka hromadné autobusové dopravy

### TECHNICKÁ INFRASTRUKTURA

#### ZÁSOBOVÁNÍ VODOU

	vodovodní přivaděč
	vodovodní řád
	ČS čerpací stanice
	VDJ vodojem

#### ZÁSOBOVÁNÍ PLYNEM

	STL plynovod
--	--------------

#### ZÁSOBOVÁNÍ ELEKTRICKOU ENERGIÍ

	nadzemní vedení VN
	zemní kabelové vedení VN
	TS trafostanice

#### SPOJE

	radioreléová trasa v úseku RS Kamenná Horka - BSC Unín
--	--------------------------------------------------------

## ZÁZNAM O ÚČINNOSTI

Správní orgán:	zastupitelstvo obce Štěchov	razítko
Datum nabytí účinnosti:		
Pořizovatel:	MěÚ Boskovice odbor výstavby a územního plánování	
Oprávněná osoba pořizovatele:	Jméno: Ing. Slavoj Horečka Funkce: vedoucí odboru	
Podpis:		

## HLAVNÍ VÝKRES / KONCEPCE DOPRAVNÍ A TECHNICKÉ INFRASTRUKTURY

M 1 : 5 000

ČÁST	ÚZEMNÍ PLÁN
ZPRACOVATEL	ATELIER A.VE, M. MAJEROVÉ 3, 638 00 BRNO TEL: +420 604 215 144, e-mail: a.ve.studio@volny.cz ING. ARCH. ŠTĚPÁN KOČIŠ (ZÁSTUPCE), ING. ARCH. HELENA KOČIŠOVÁ VLADIMÍR MAREK, ING. RENÉ UXA, ING. VOJTĚCH JOURA
OBJEDNATEL	OBEC ŠTĚCHOV, PSČ 679 71 STAROSTKA OBCE MGR. VĚRA KNOTKOVÁ (ZÁSTUPCE)
DATUM	ZÁŘÍ 2017



atelier a.ve

1/3