

ÚZEMNÍ PLÁN ŠTĚCHOV

LEGENDA

stav	návrh	rezerva
------	-------	---------

VYMEZENÍ ÚZEMÍ

	hranice řešeného (katastrálního) území
	hranice zastavěného území / hranice zastavitelného území / územní rezerva

URBANISTICKÁ KONCEPCE - PLOCHY S ROZDÍLNÝM ZPŮSOBEM VYUŽITÍ

	plochy bydlení venkovského typu	Bv
	plochy občanského vybavení	Ov, Os
	plochy individuální rekreace	Ri
	plochy technické infrastruktury	T
	plochy výroby a skladování	V
	plochy dopravní infrastruktury	D
	plochy veřejných prostranství	Q

	plochy lesní	L
	plochy přírodní	P
	plochy zemědělské - omá půda	Zp
	plochy zemědělské - louky a pastviny	Zk
	plochy zemědělské - zahrady, sady	Zs
	plochy smíšené nezastavěného území - krajinná zeleň	N
	plochy vodní a vodohospodářské	H

DOPRAVNÍ INFRASTRUKTURA

	silnice III. třídy
	místní komunikace obslužná (funkční skupina D1)
	účelová komunikace
	cyklotrasa
	zastávka hromadné autobusové dopravy
	docházková vzdálenost (500 m chůze)

USPOŘADÁNÍ KRAJINY, OCHRANA PŘÍRODNÍCH A KULTURNÍCH HODNOT


	vodní tok
	doprovodná zeleň
	migračně významné území
	EVKS - ekologicky významný krajinný segment - plocha "Lačnovské skalky"
	EVKS - ekologicky významný krajinný segment - bod, "Lačnovská štola"
	nemovitá kulturní památka - měšťanský dům č.p. 8
	území s archeologickými nálezy II. kategorie
	urbanisticky hodnotné území

OCHRANNÁ A BEZPEČNOSTNÍ PÁSMO, GEOLOGICKÉ PODMÍNKY

	ochranné pásmo lesa (50 m od okraje lesa)
	ochranné pásmo silnice III. třídy - 15 m od osy komunikace
	manipulační pásmo vodního toku - 6 m od břehové čáry
	ochranné pásmo vodního zdroje - II. stupeň
	ochranné pásmo nadzemního vedení VN
	poddolované území

ÚZEMNÍ SYSTÉM EKOLOGICKÉ STABILITY

	lokální biocentrum
	lokální biokoridor

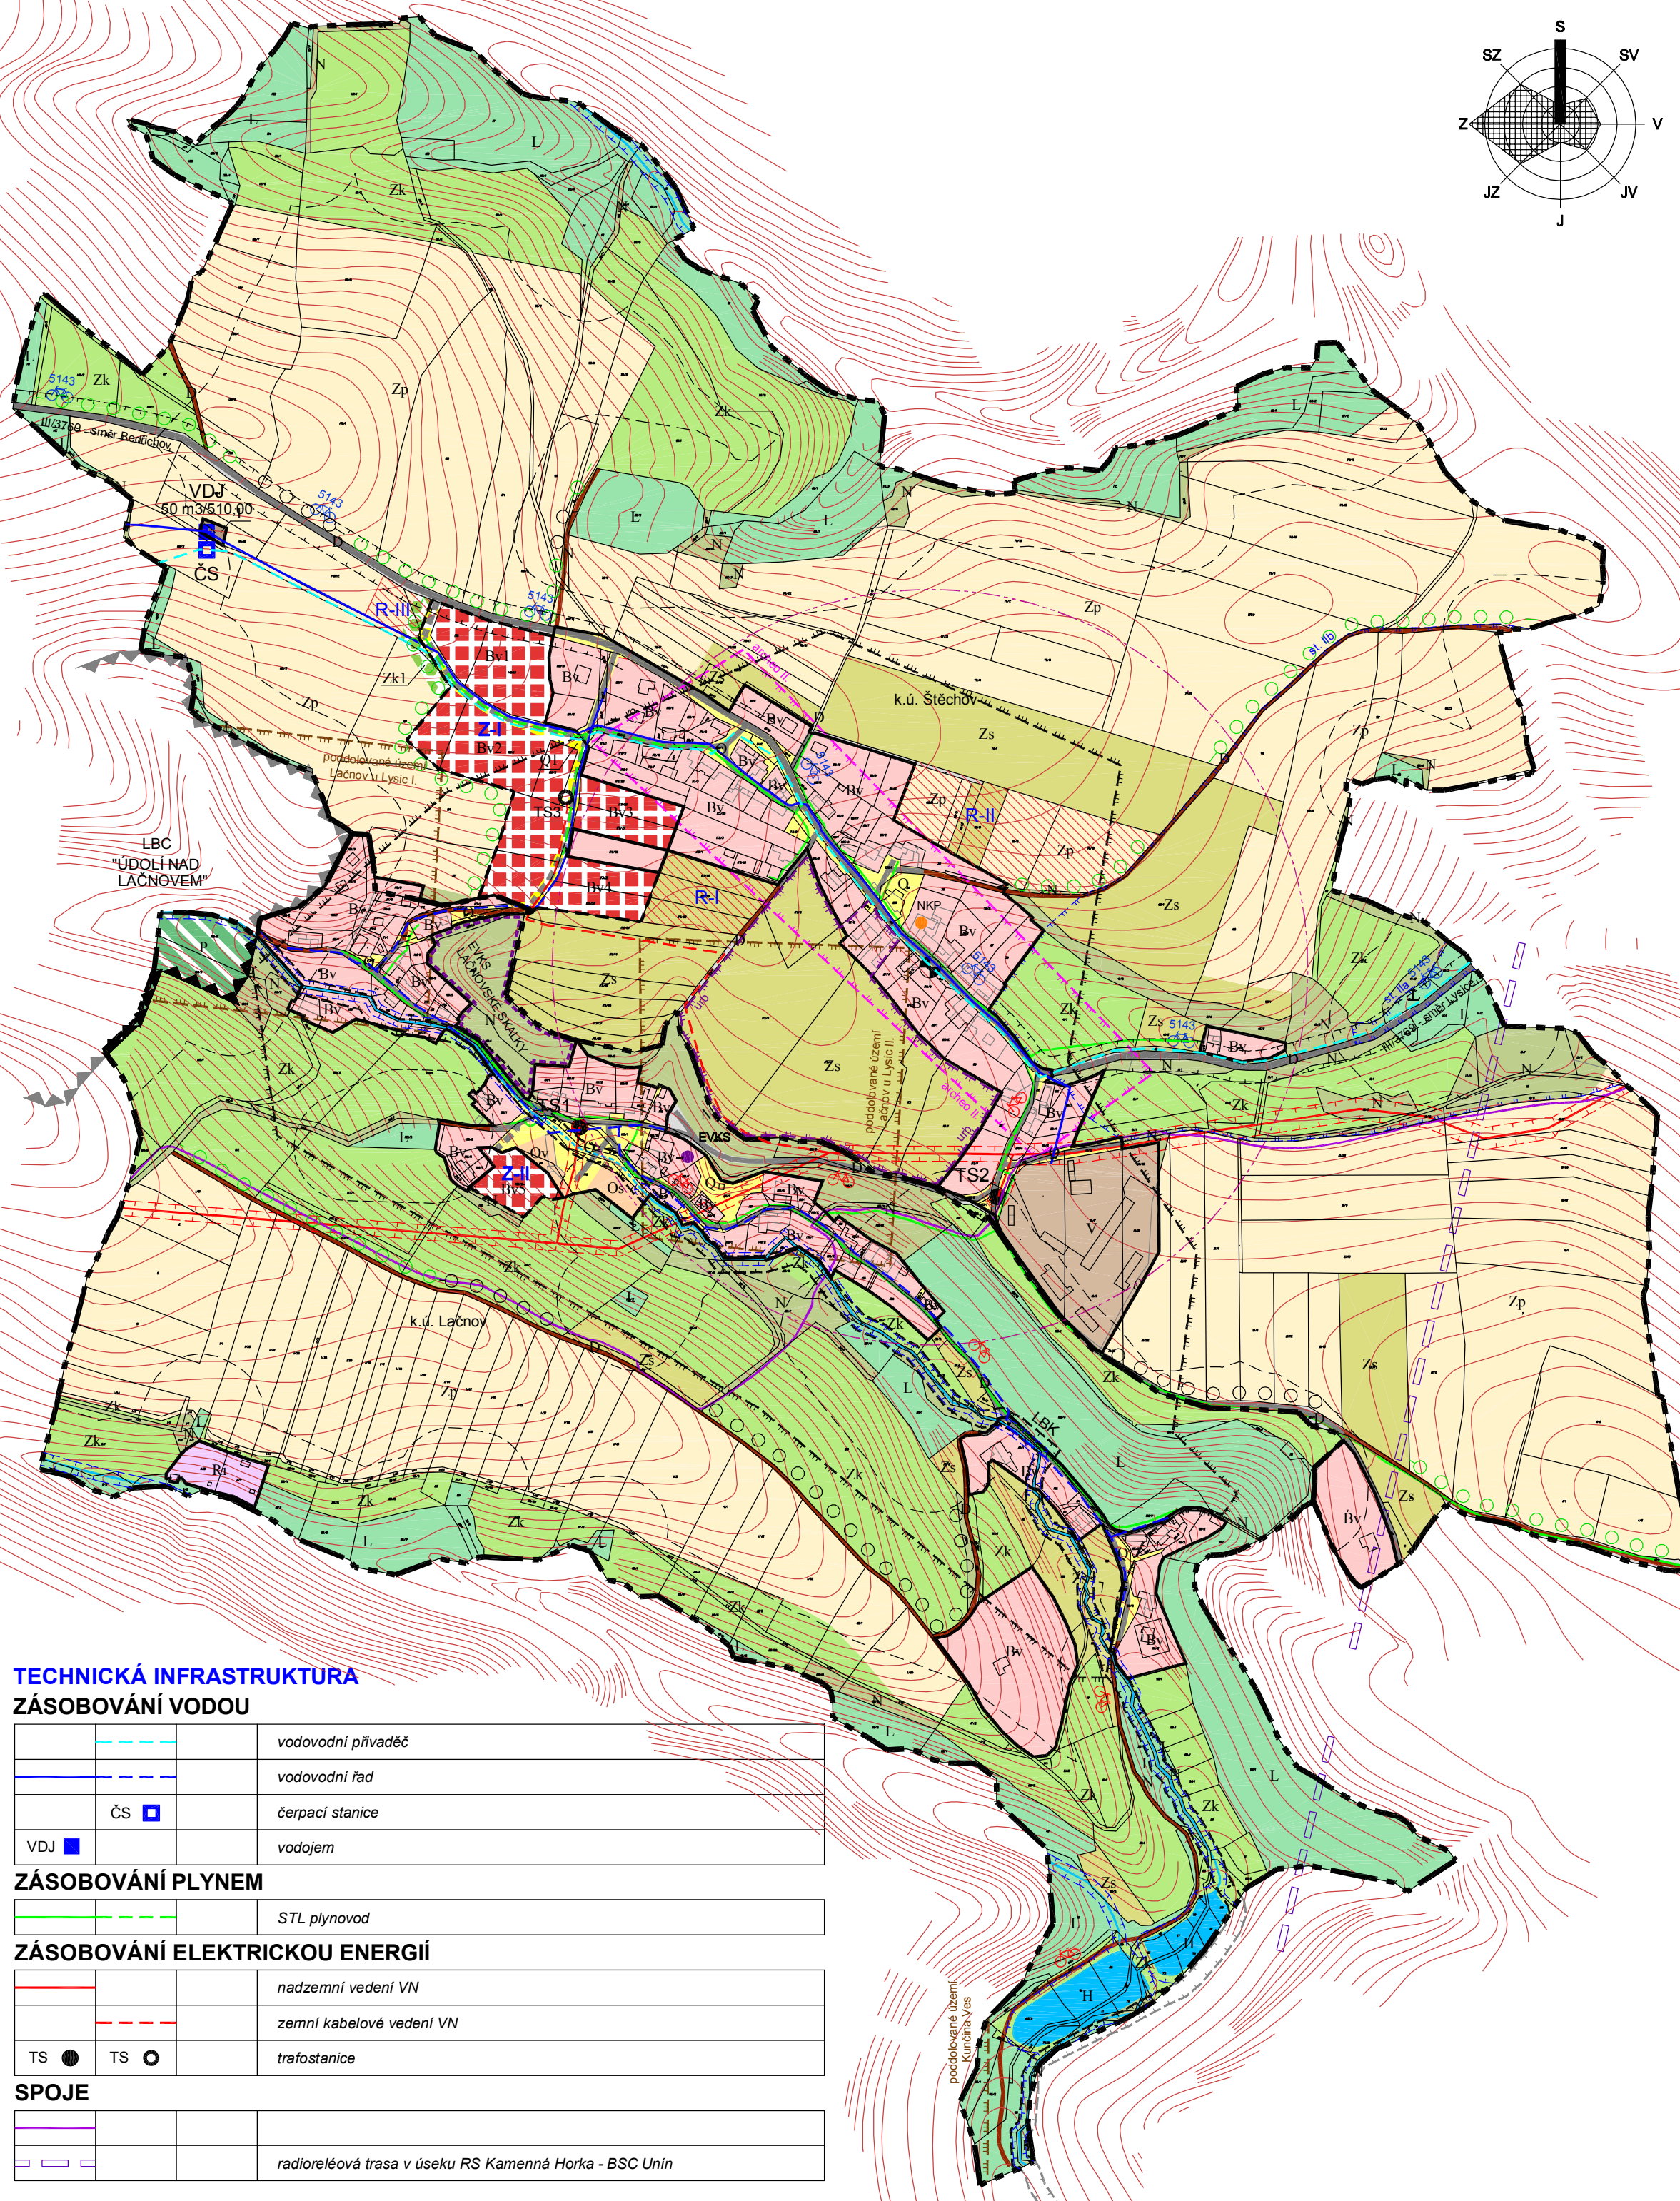

TECHNICKÁ INFRASTRUKTURA

ZÁSOBOVÁNÍ VODOU

	vodovodní přívaděč
	vodovodní řad
	čerpací stanice
	vodojem

ZÁSOBOVÁNÍ PLYNEM

	STL plynovod
--	--------------

ZÁSOBOVÁNÍ ELEKTRICKOU ENERGIÍ

	nadzemní vedení VN
	zemní kabelové vedení VN
	trafostanice

SPOJE

	radioreléová trasa v úseku RS Kamenná Horka - BSC Unín
--	--------------------------------------------------------

KOORDINAČNÍ VÝKRES

M 1 : 5 000

ČÁST
ZPRACOVATEL

ODŮVODNĚNÍ ÚZEMNÍHO PLÁNU
ATELIER A.VE, M. MAJEROVÉ 3, 638 00 BRNO
TEL: +420 604 215 144, e-mail: a.ve.studio@volny.cz
ING. ARCH. ŠTĚPÁN KOČIŠ (ZÁSTUPCE),
ING. ARCH. HELENA KOČIŠOVÁ
VLADIMÍR MAREK, ING. RENÉ UXA, ING. VOJTĚCH JOURA
OBJEDNATEL
OBEC ŠTĚCHOV, PSČ 679 71
STAROSTKA OBCE MGR. VĚRA KNOTKOVÁ (ZÁSTUPCE)
ZÁŘÍ 2017



atelier a.ve

III/1